
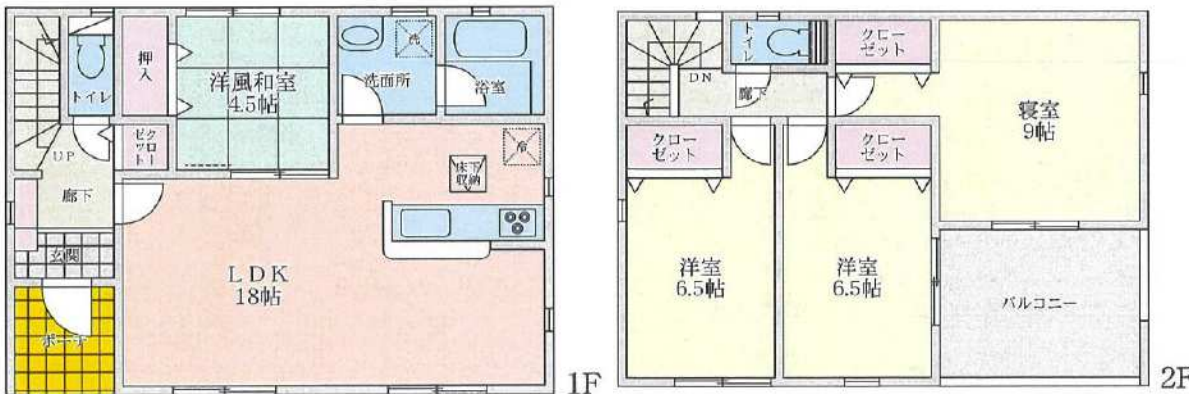


奈良市肘塚町 新築分譲住宅 2号棟

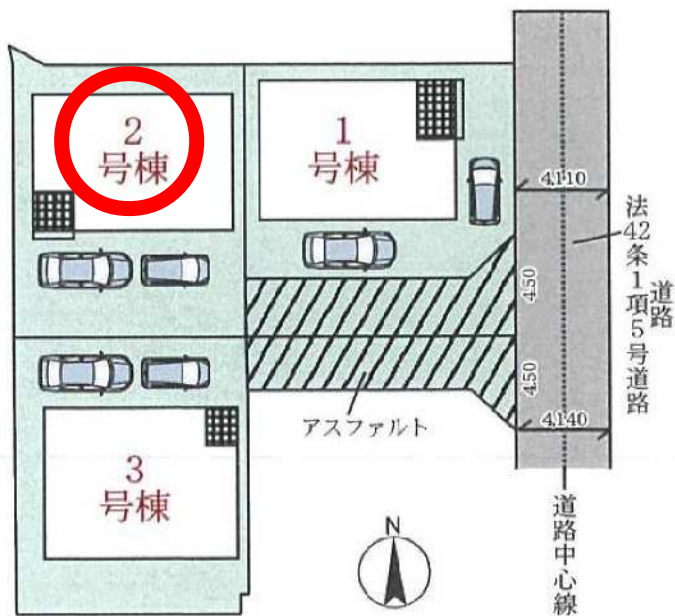

■図面と現況が相違する場合は現況優先とさせていただきます。 ■〈仲介〉ご成約の際には、当社規定の仲介手数料とそれにかかる消費税を別途申し受けます。

物件種目	新築一戸建住宅		
最寄駅	JR桜井線「京終」駅、近鉄奈良線「近鉄奈良」駅		
間取りタイプ	4LDK		
価格	2,980 万円		
物件所在地	奈良市肘塚町 (地番) 6-1		
交通	JR桜井線「京終」駅		徒歩2分
	近鉄奈良線「近鉄奈良」駅		徒歩23分
土地面積	公簿 164.64 m ²	ほかに私道面積	m ²
建物	構造・規模	木造スレート葺	
	面積	延べ 100.44 m ²	坪
	間取り内訳		
土地権利	所有権	地目	宅地
都市計画	市街化区域	用途地域	商業地域
建ぺい率	80%	容積率	400%
他の制限			
築年月	令和5年9月完成予定	駐車場	2台有り
現況	建設中	引渡日	相談
接道状況	東側 私有道 4 m	2.50 m	接道
設備	オール電化	上水道	下水道
	TVモニター付インターホン	カードキー	換気暖房乾燥付ユニットバス
備考	準防火地域、第二種高度地区、絶対高さ制限無し		
会員番号		物件番号	

奈良県知事免許(5) 第 3335 号

〒630-8356 奈良市南新町29番地

■取引態様 ■手数料 ■情報公開日

有限会社平和不動産奈良


TEL 0742-23-9000

FAX 0742-23-8957

一般媒介 分かれ

物件番号

物件所在

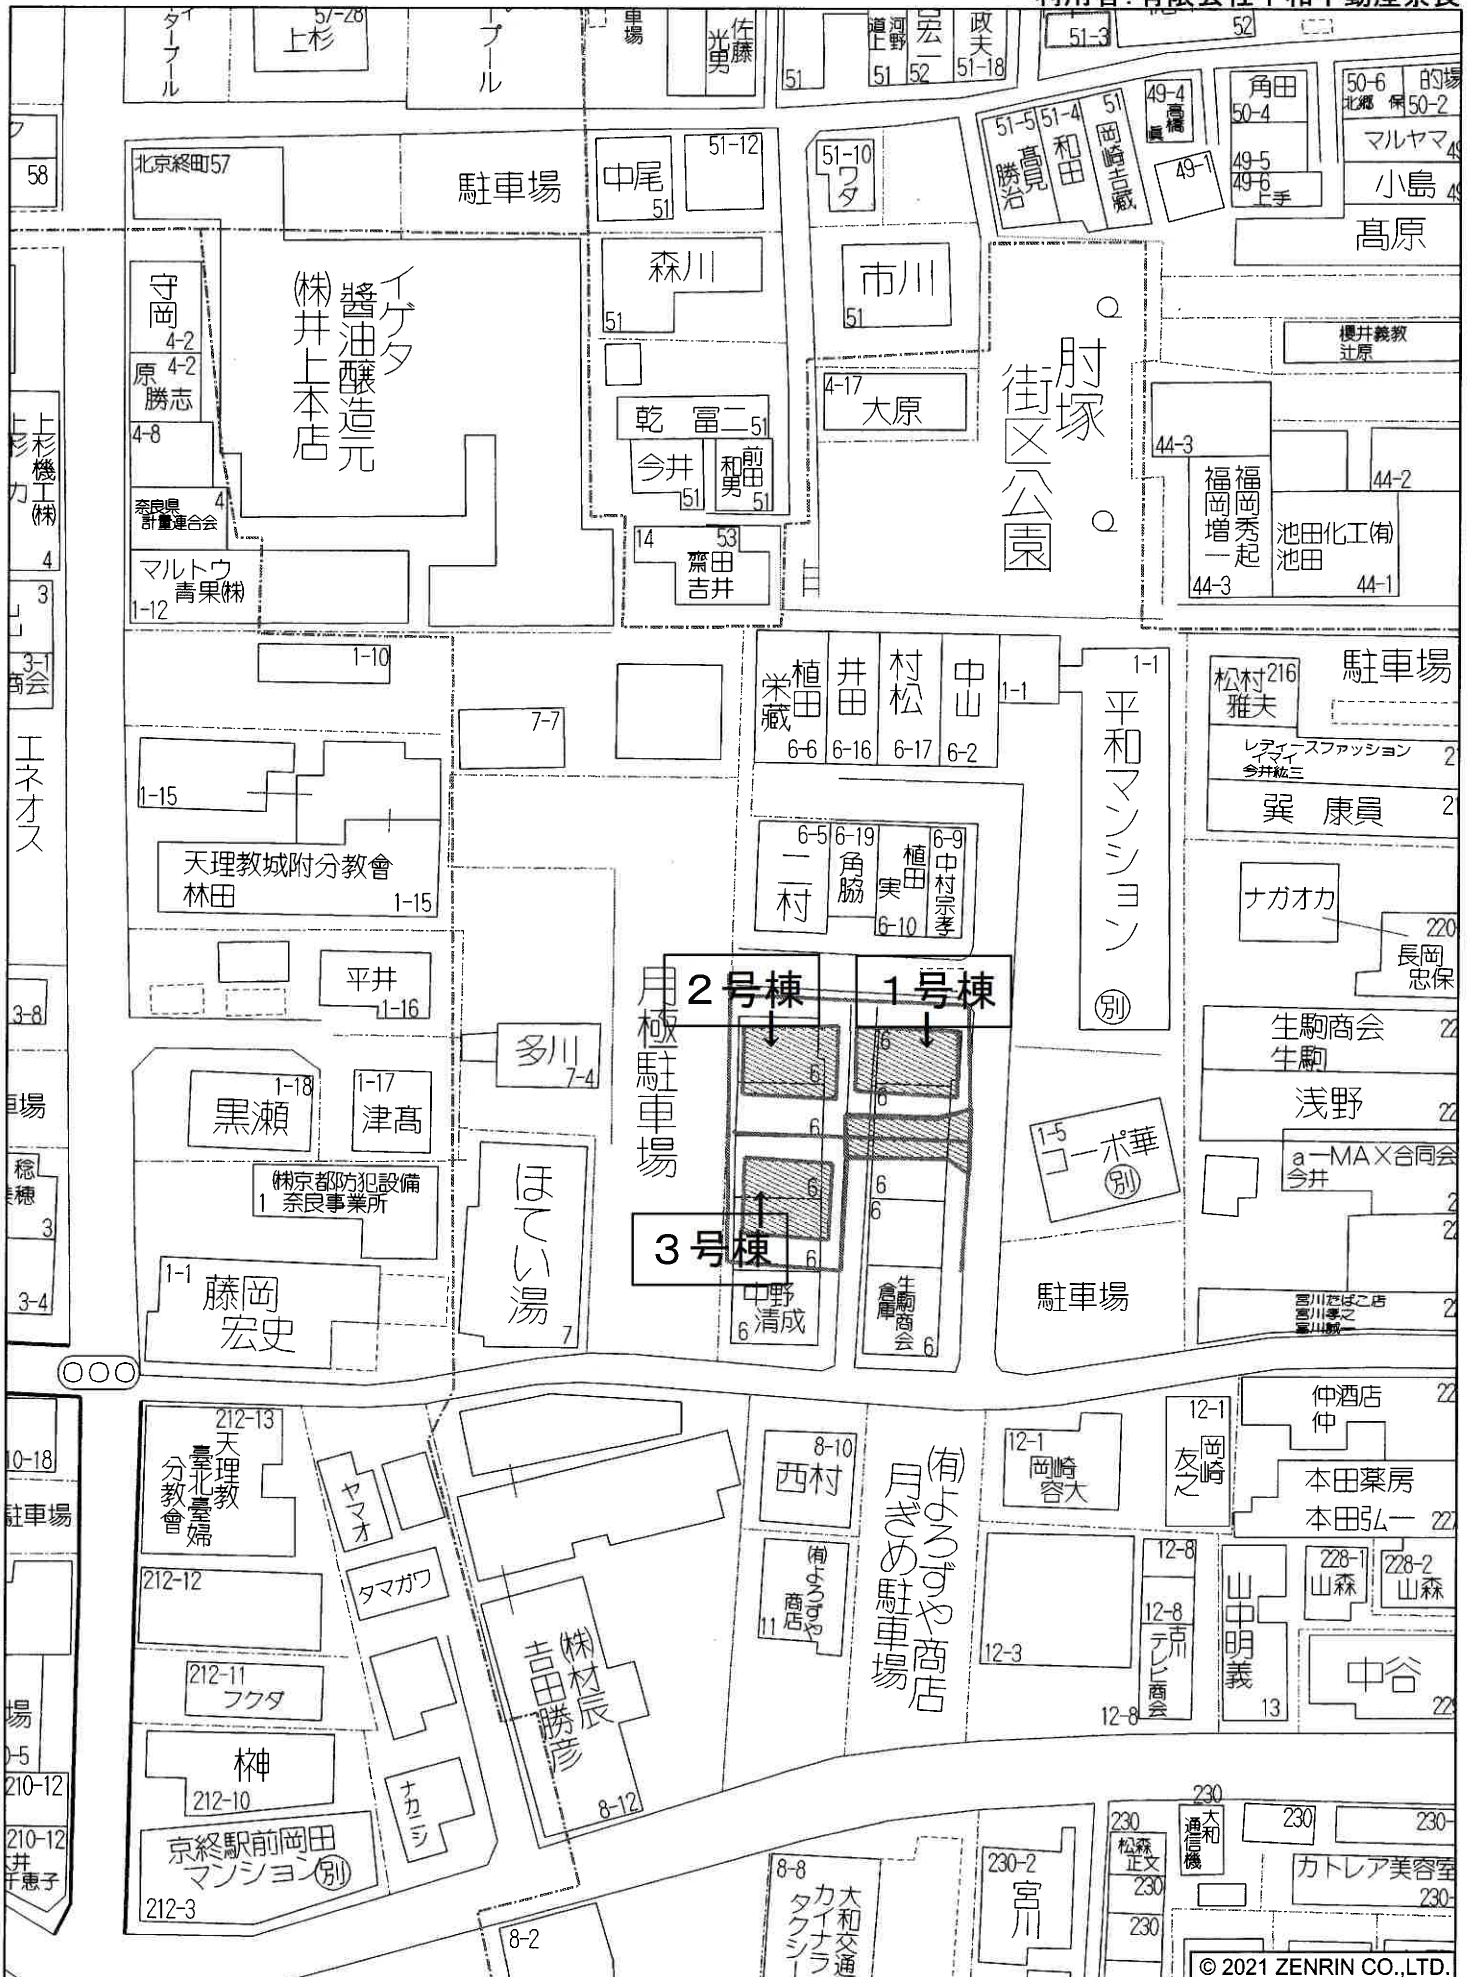

奈良市肘塚町付近